


Concelho de Tabuaço




Mapa Geral





Localização das Propriedades

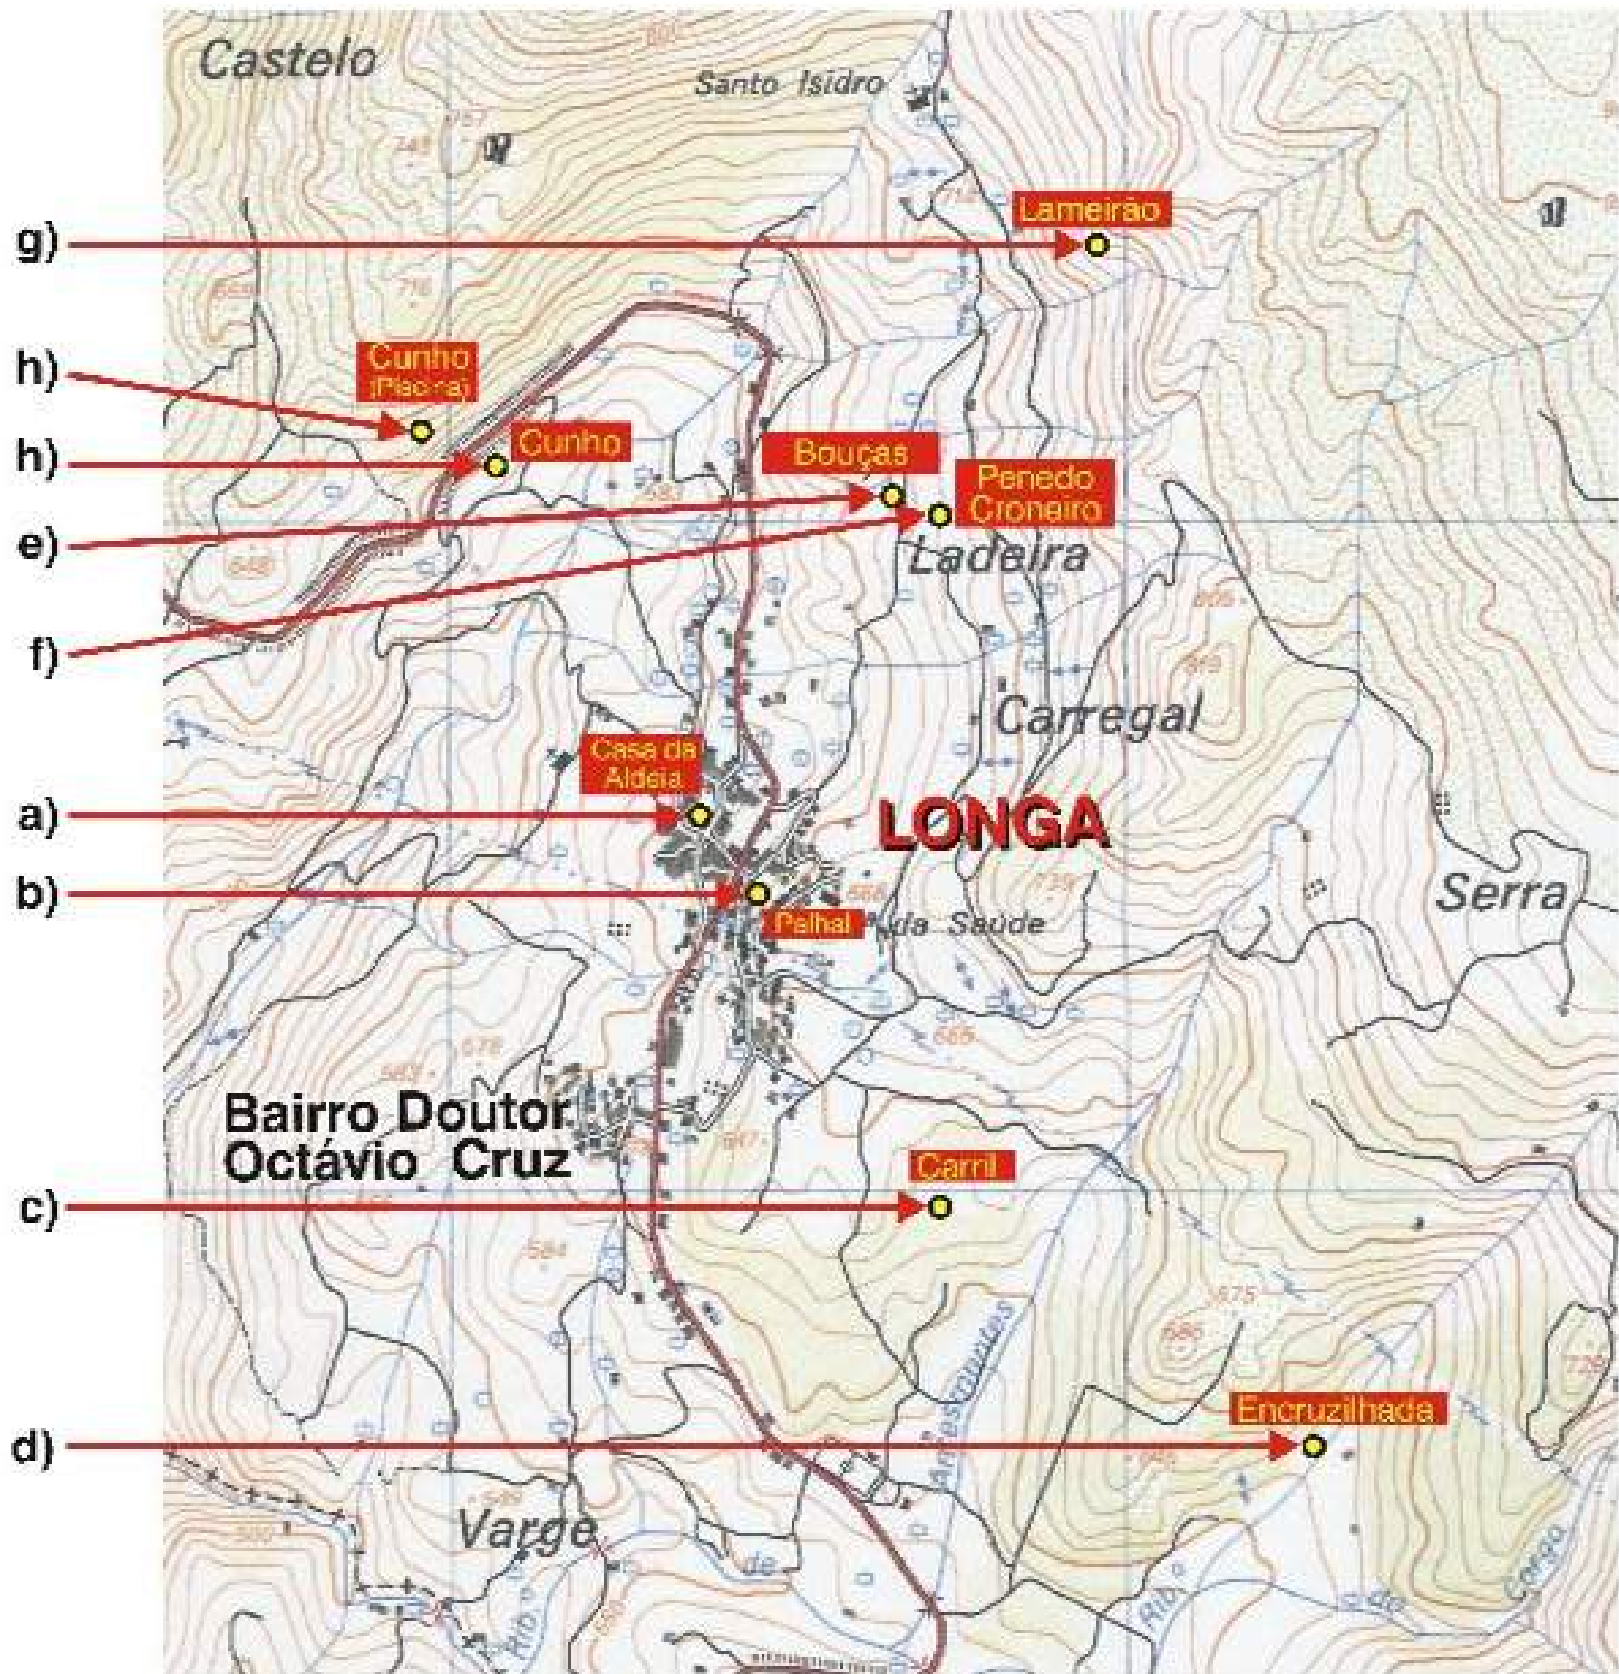

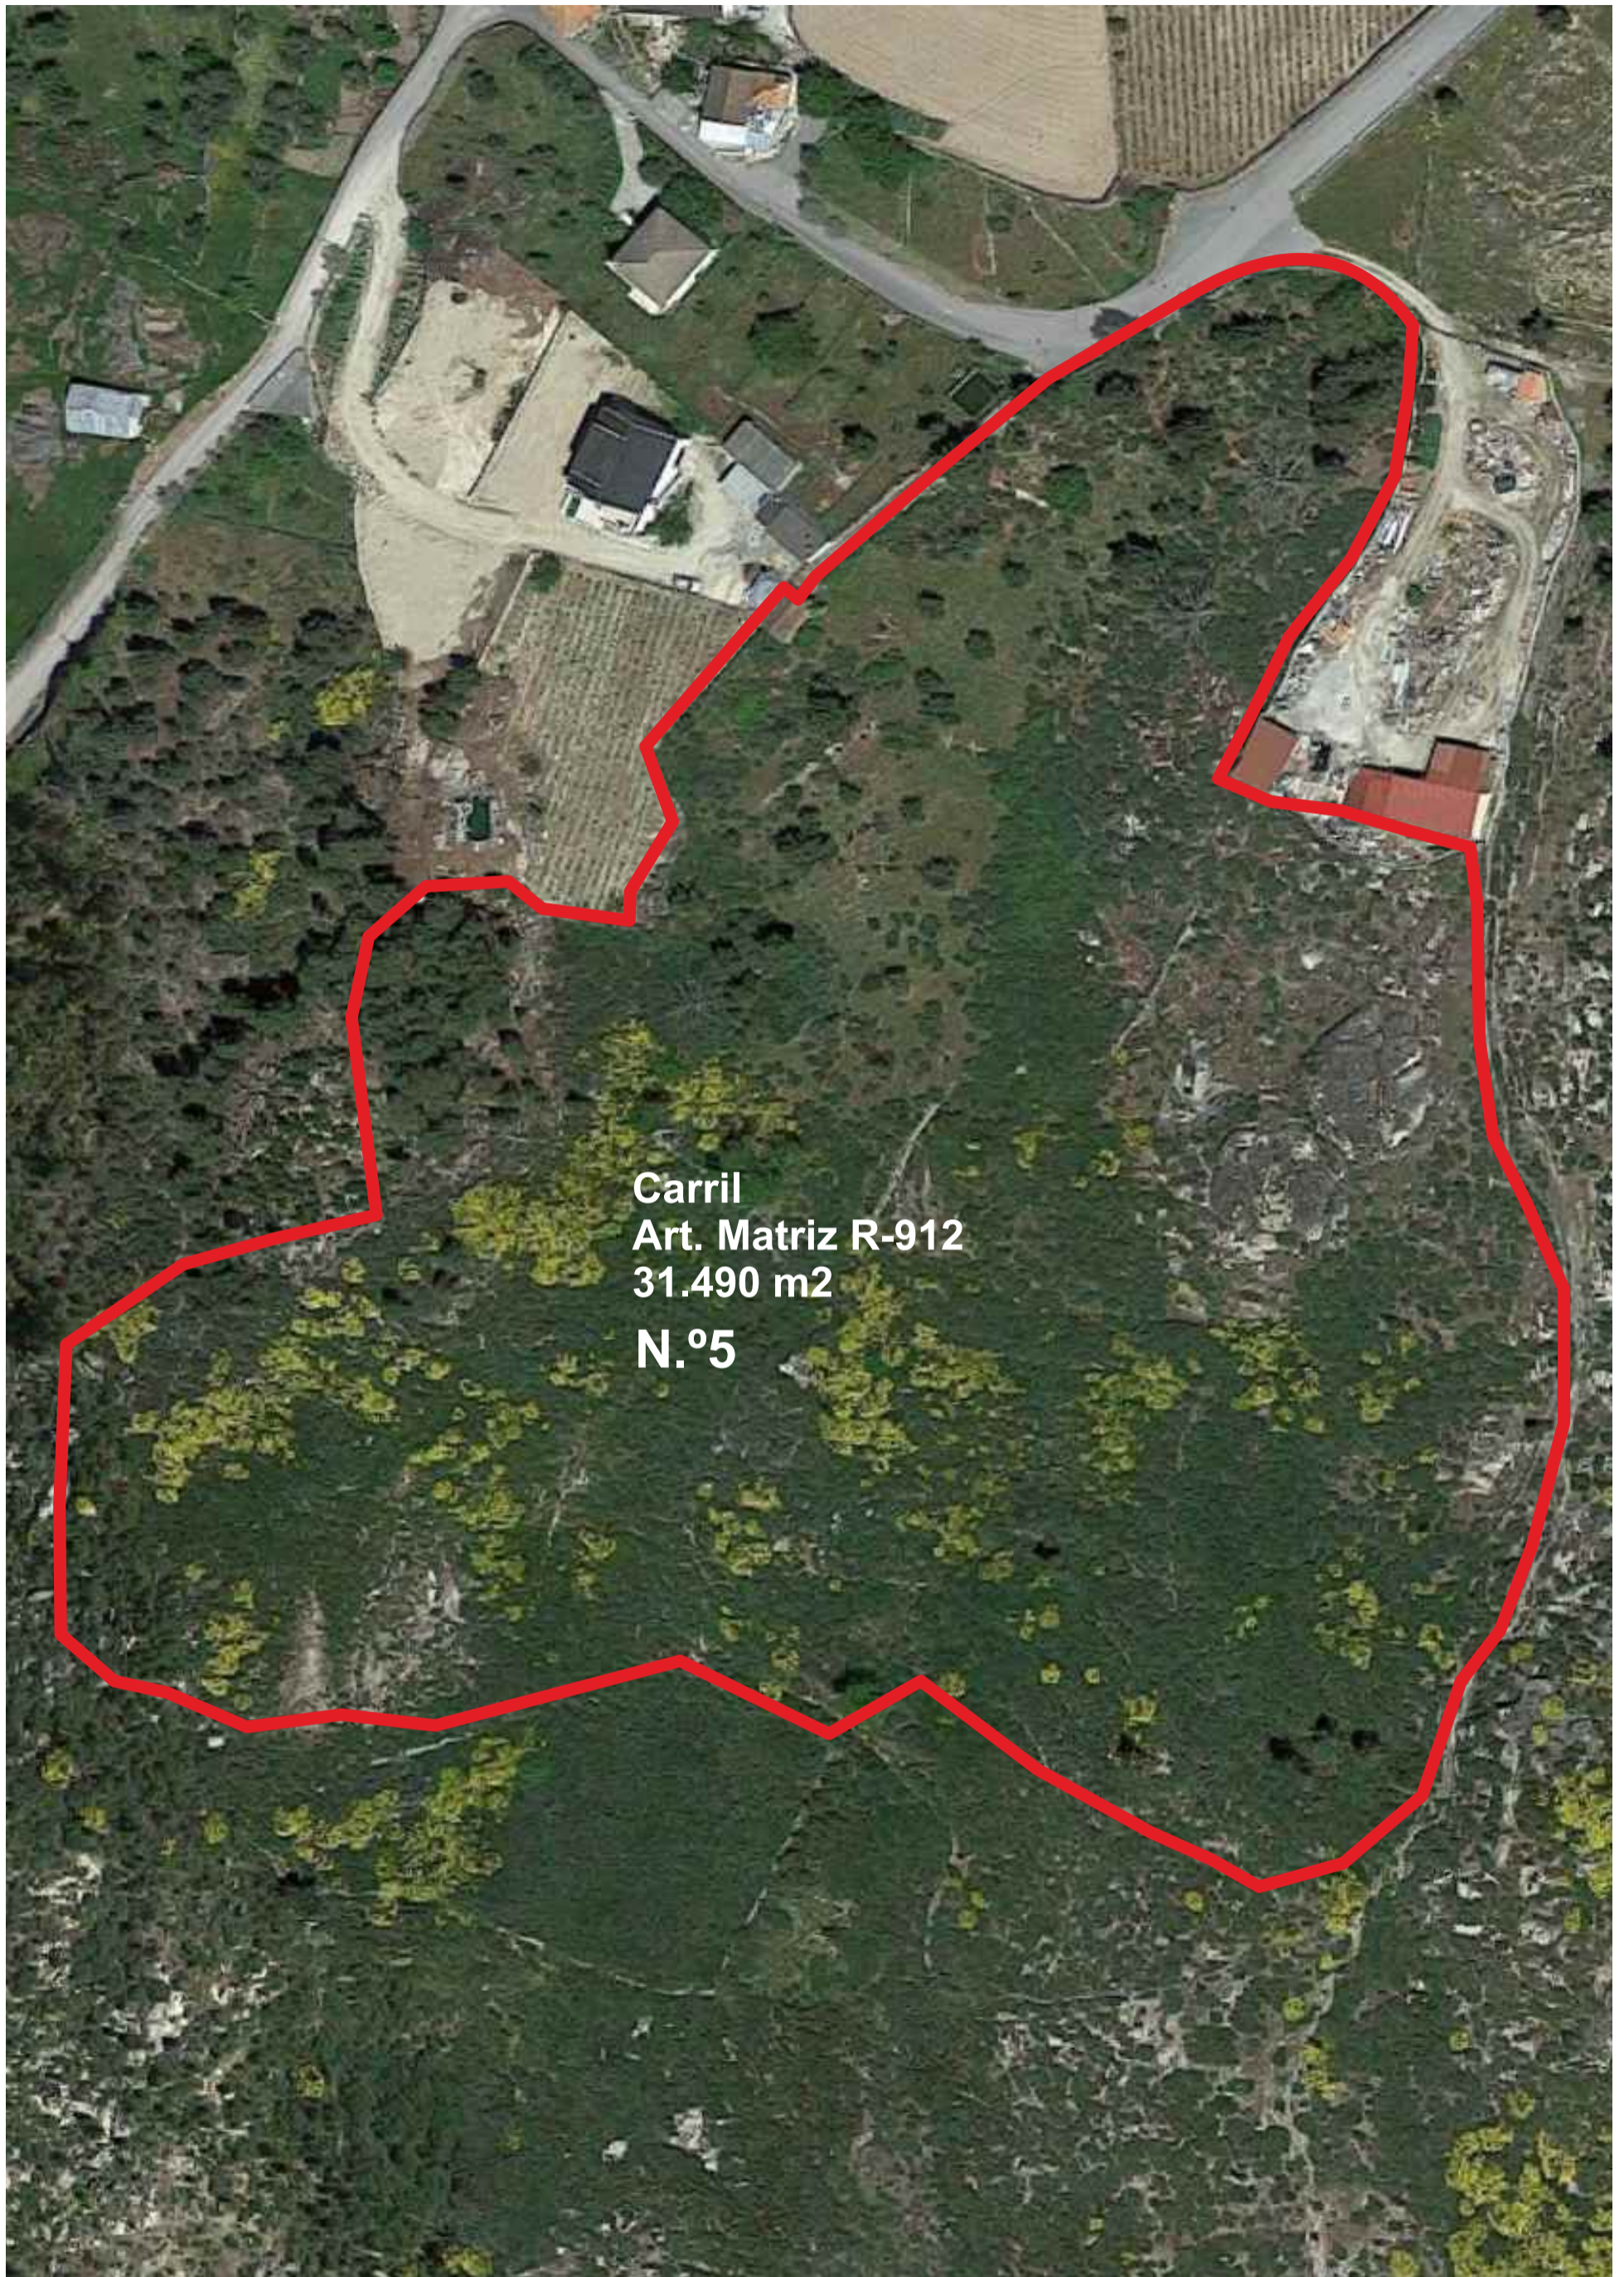


Carril
Art. Matriz R-912
31.490 m²
N.º5

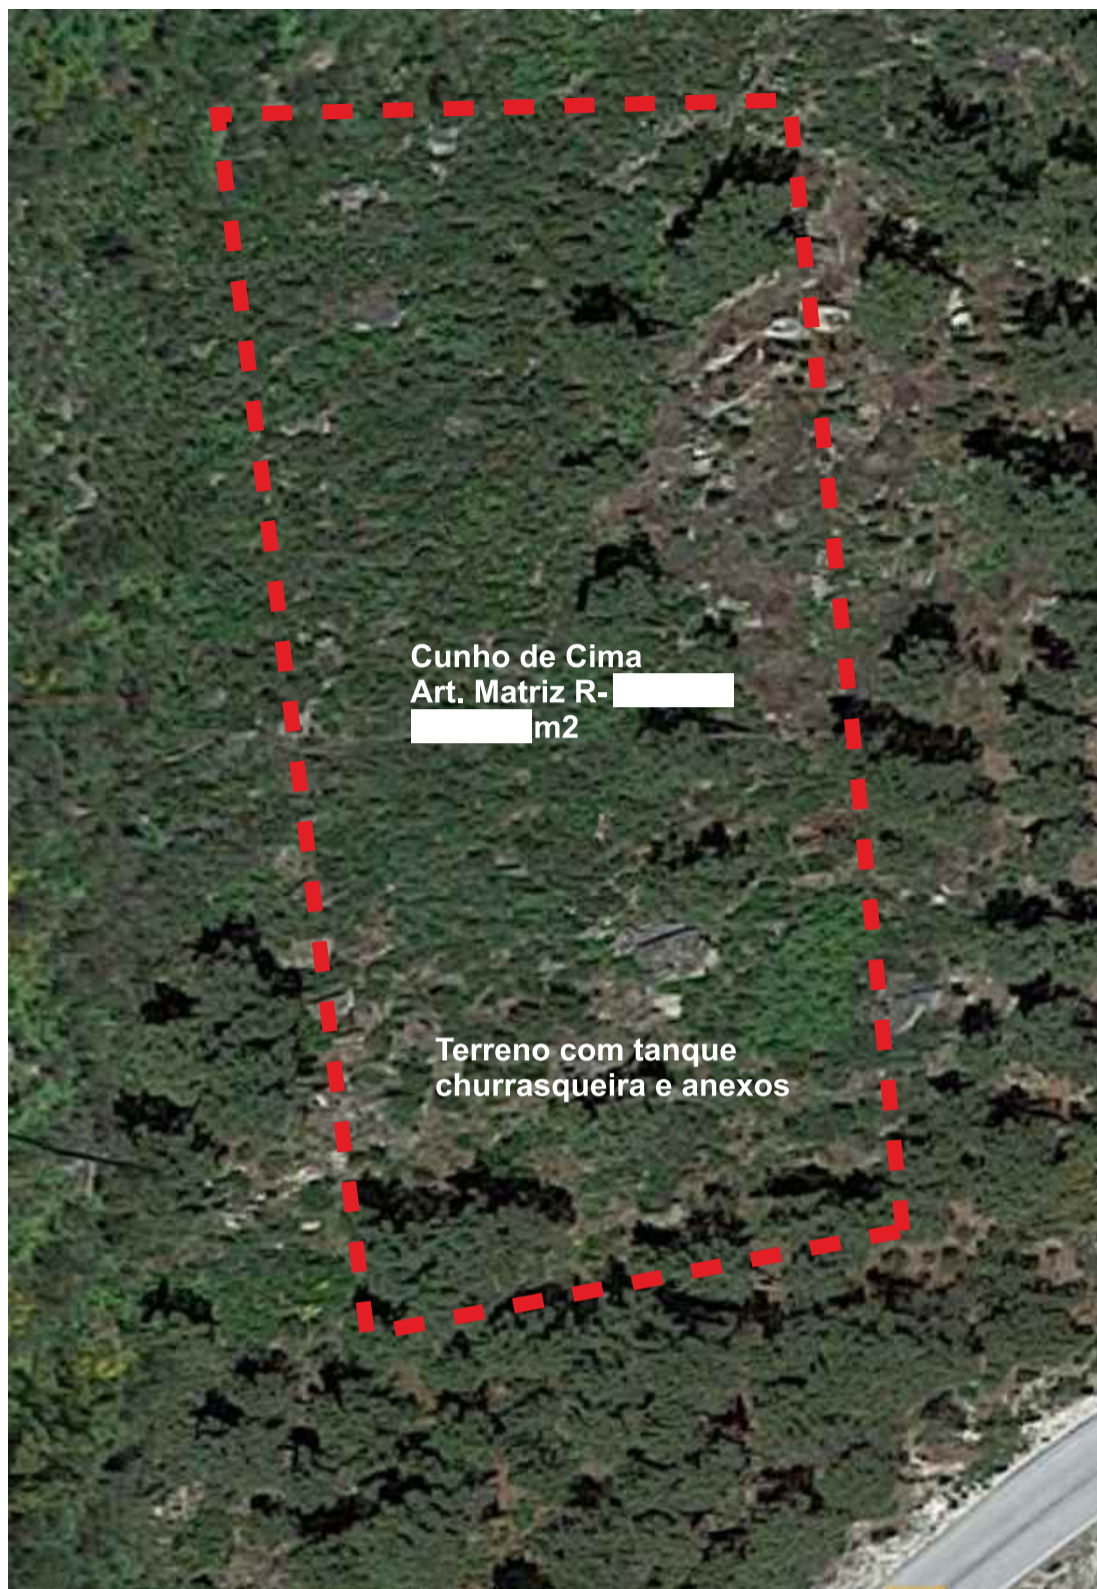

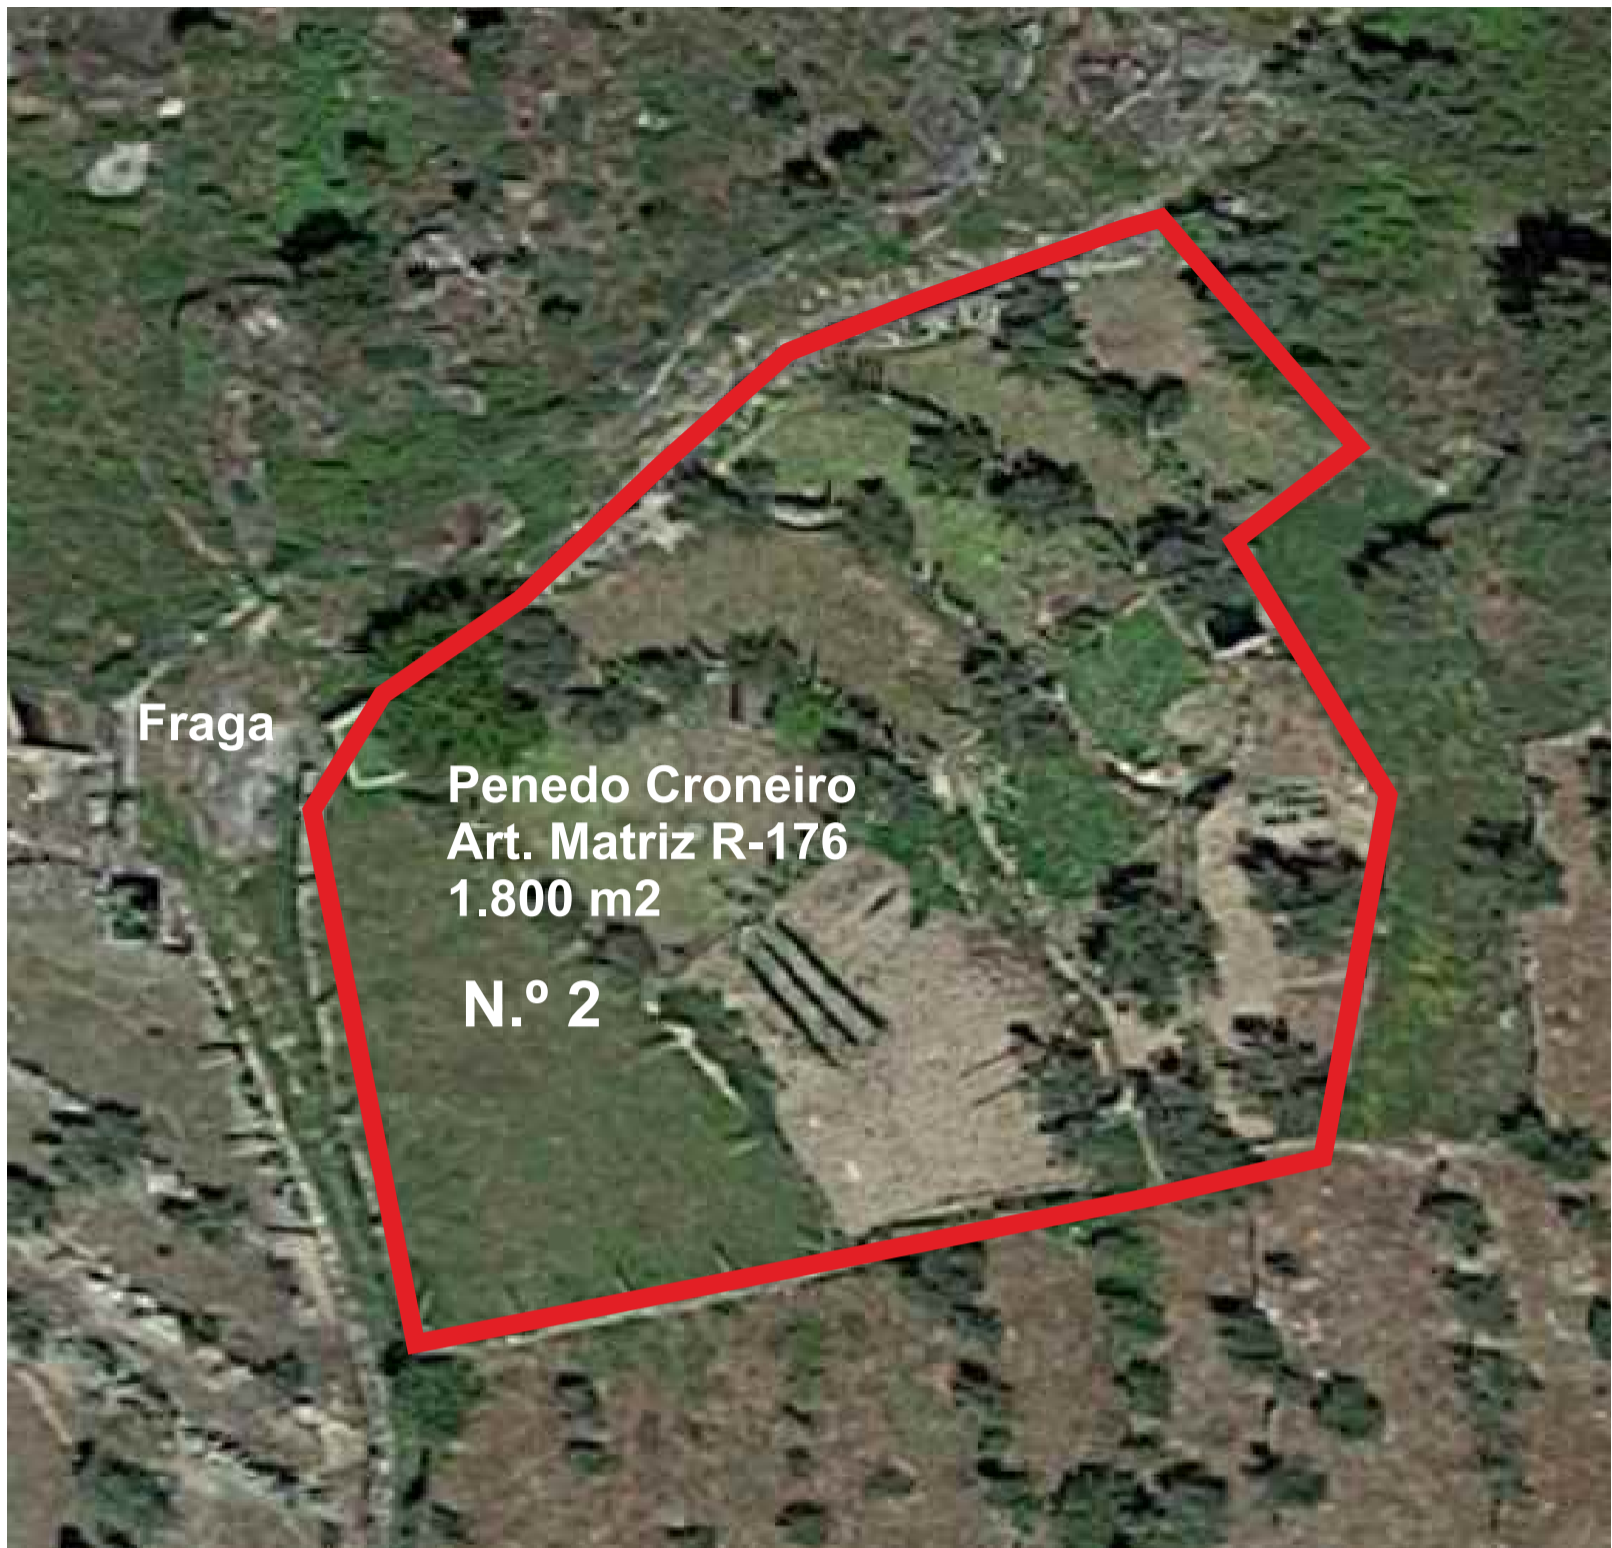

10 m

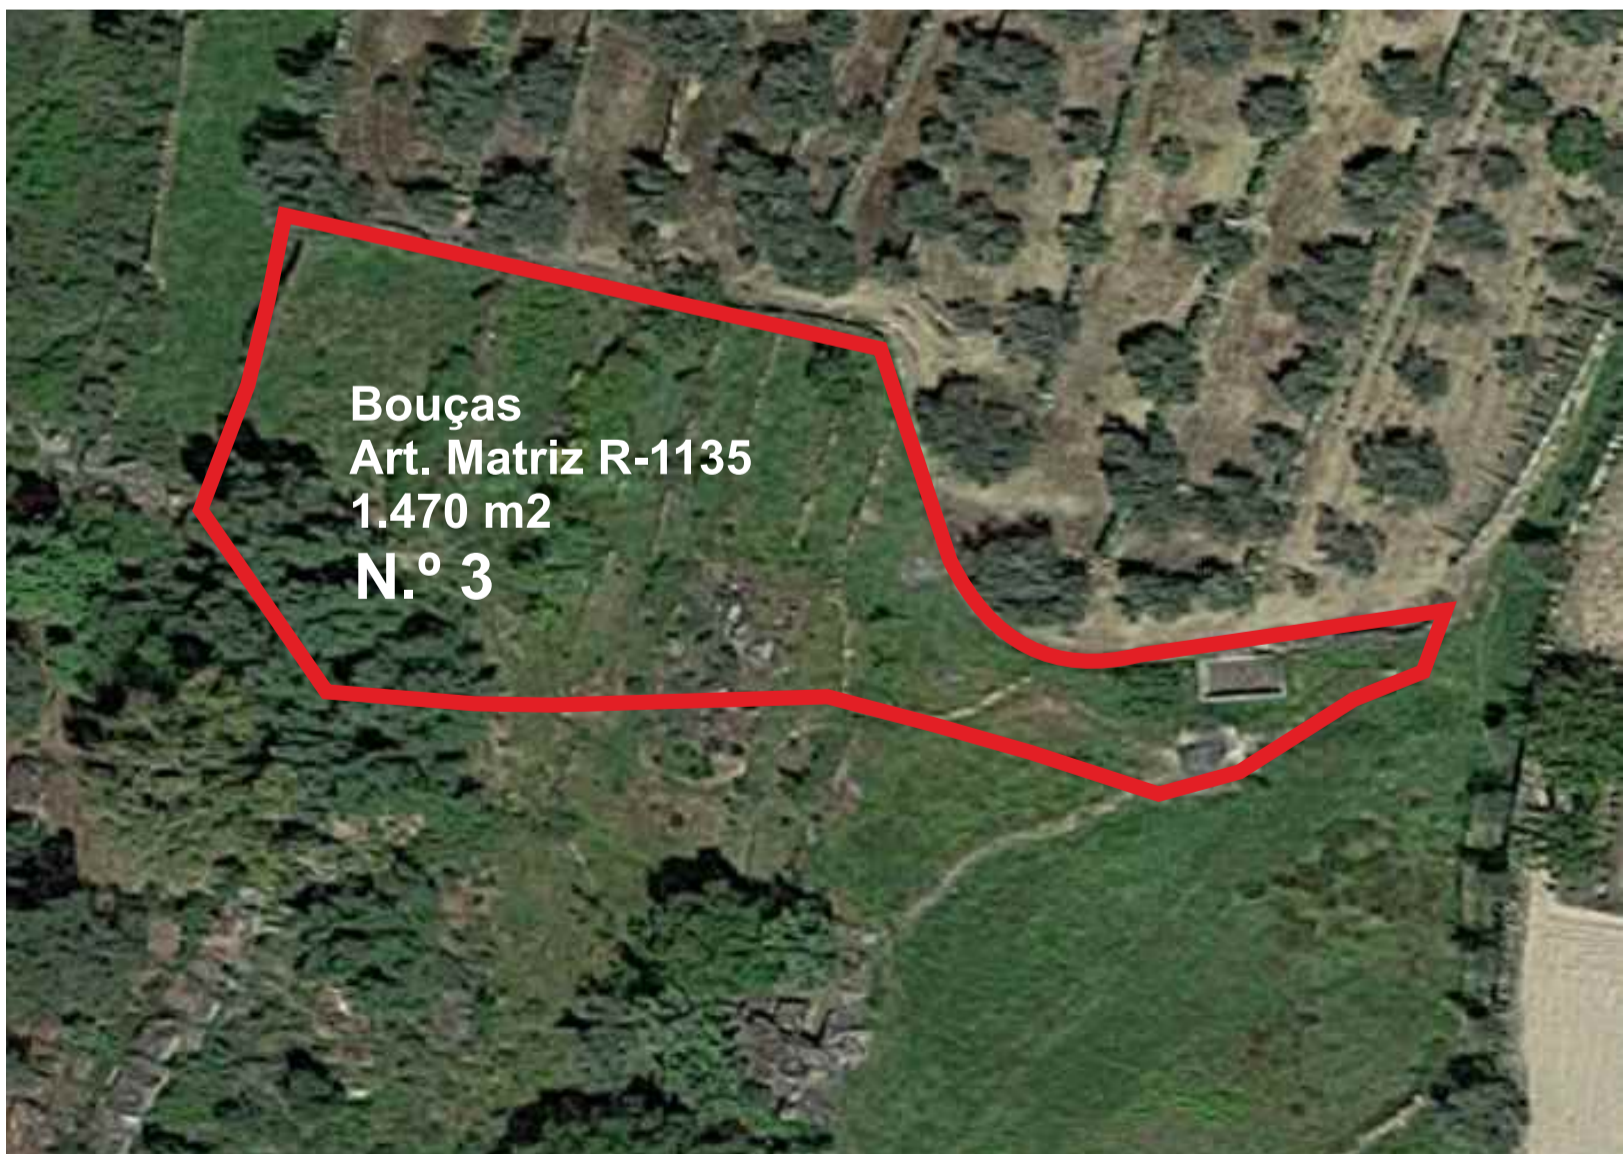

20 m




10 m




10m



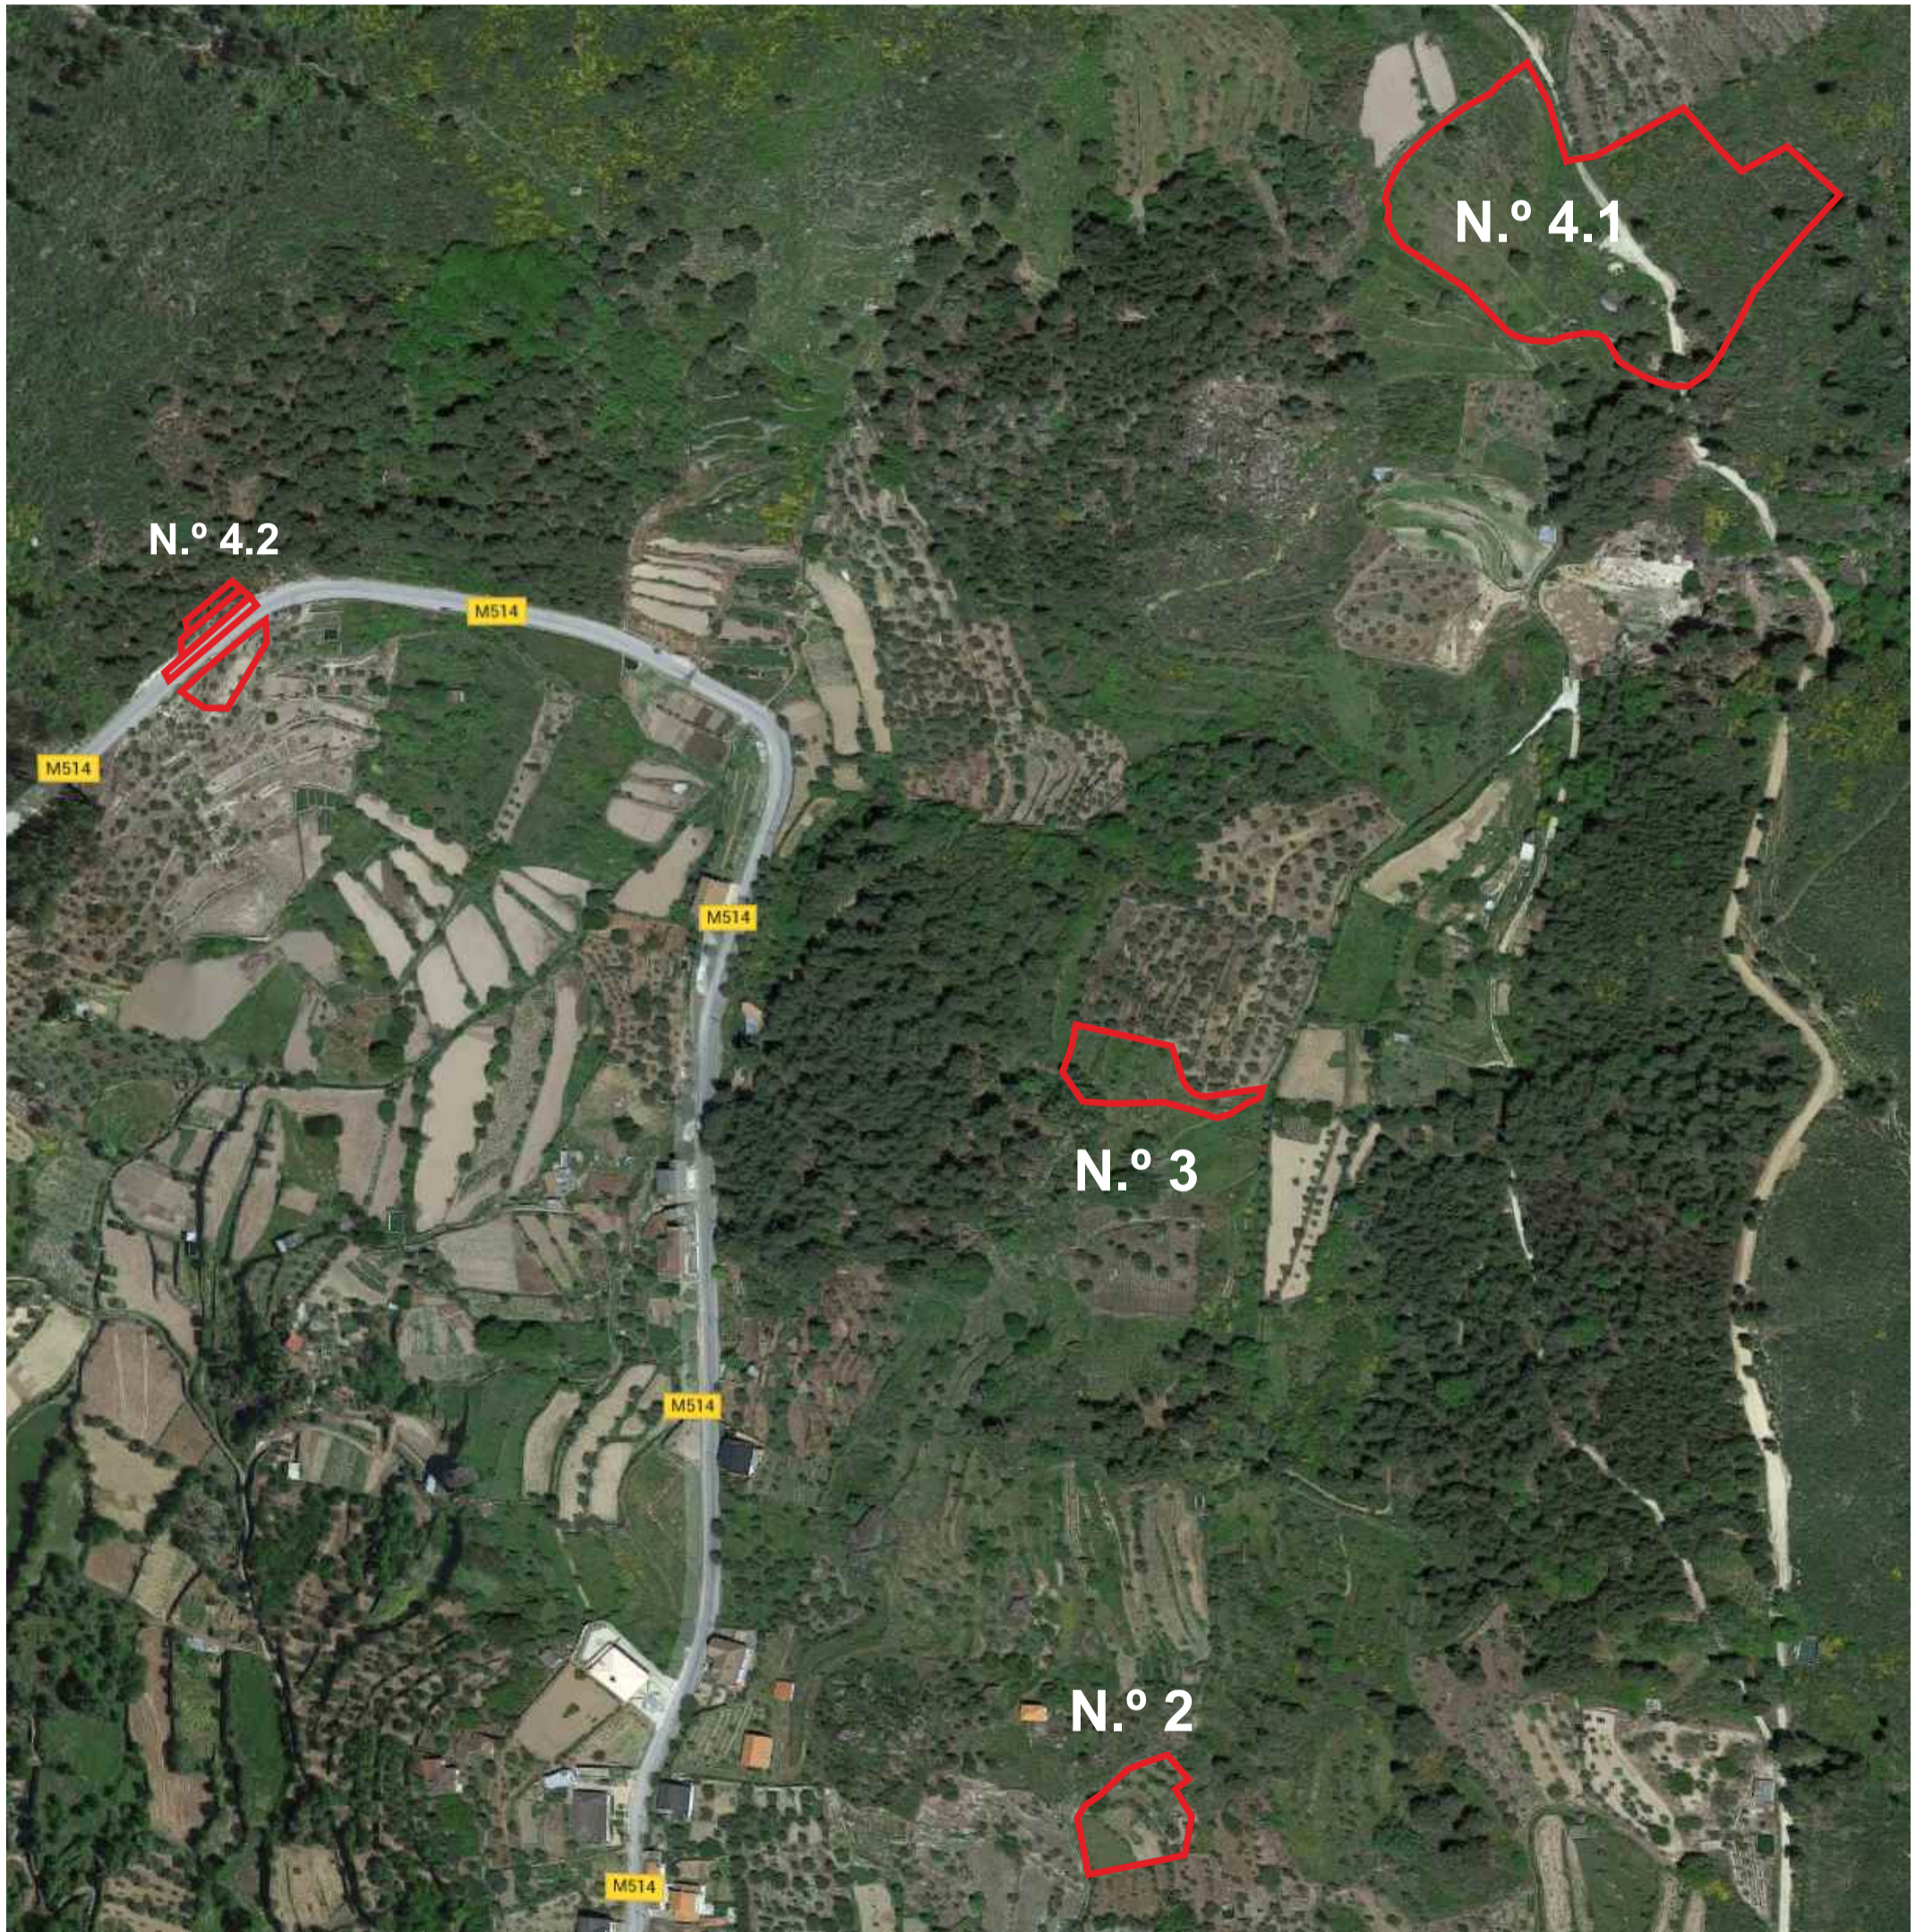


R/C - Piso 0
Existente

PLANTAS

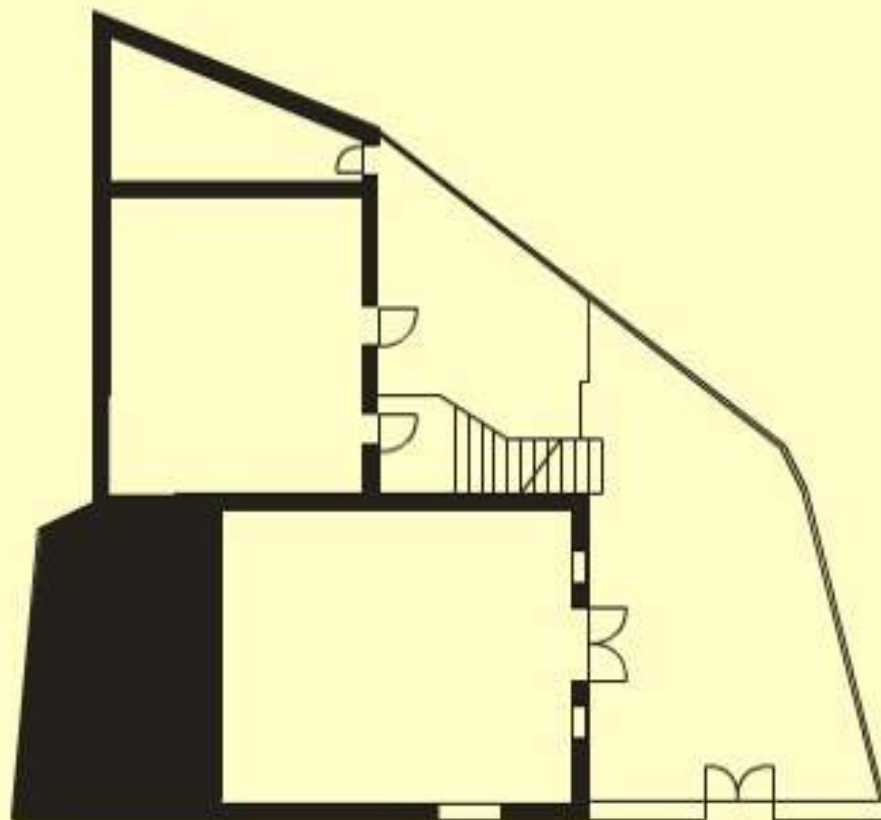


Proposta de Remodelação Estudo

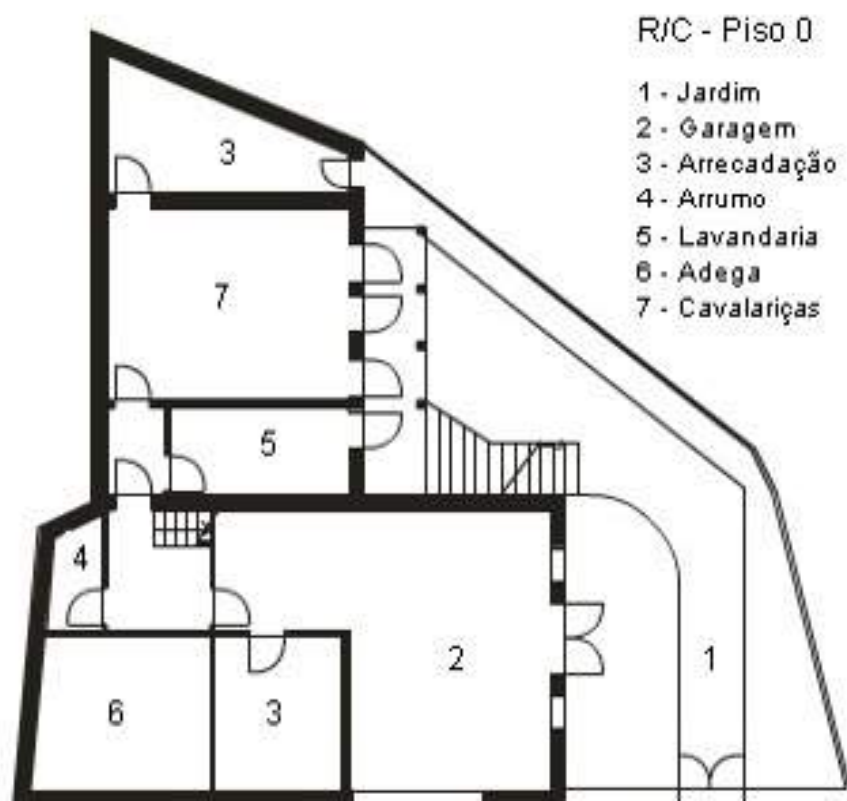

1º ANDAR - Piso 1
Existente


PLANTAS

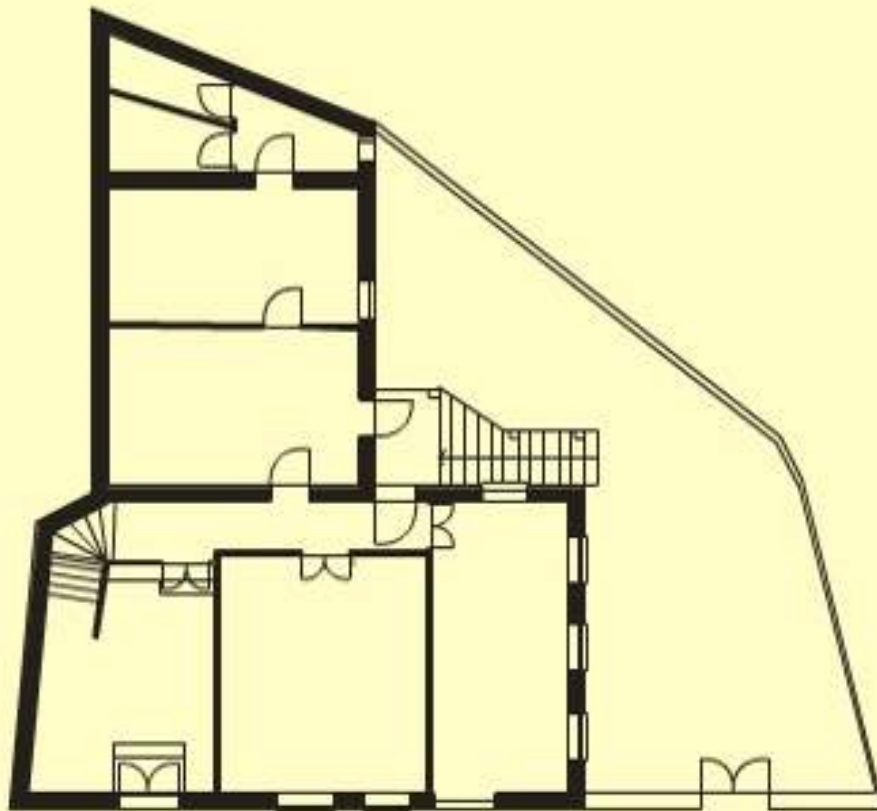

Proposta de Remodelação Estudo


1º ANDAR - Piso 1

- 1 - Vestíbulo
- 2 - WC social
- 3 - Escritório
- 4 - Sala comum
- 5 - Zona de refeições diárias
- 6 - Copa
- 7 - Cozinha
- 8 - WC de serviço
- 9 - Quarto de serviço
- 10 - Alpendre

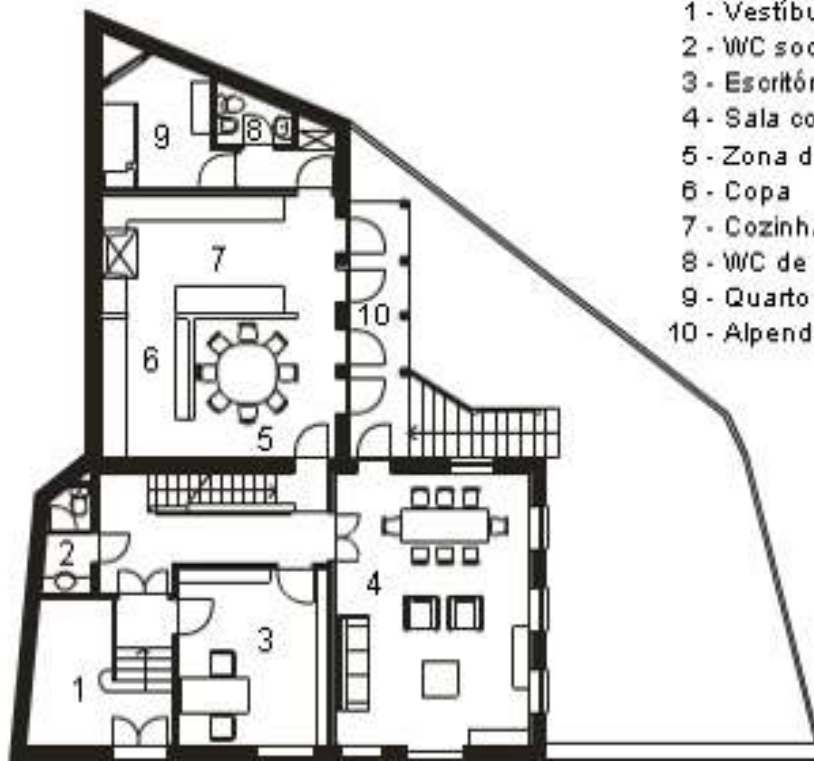

2º ANDAR - Piso 2
Existente

PLANTAS

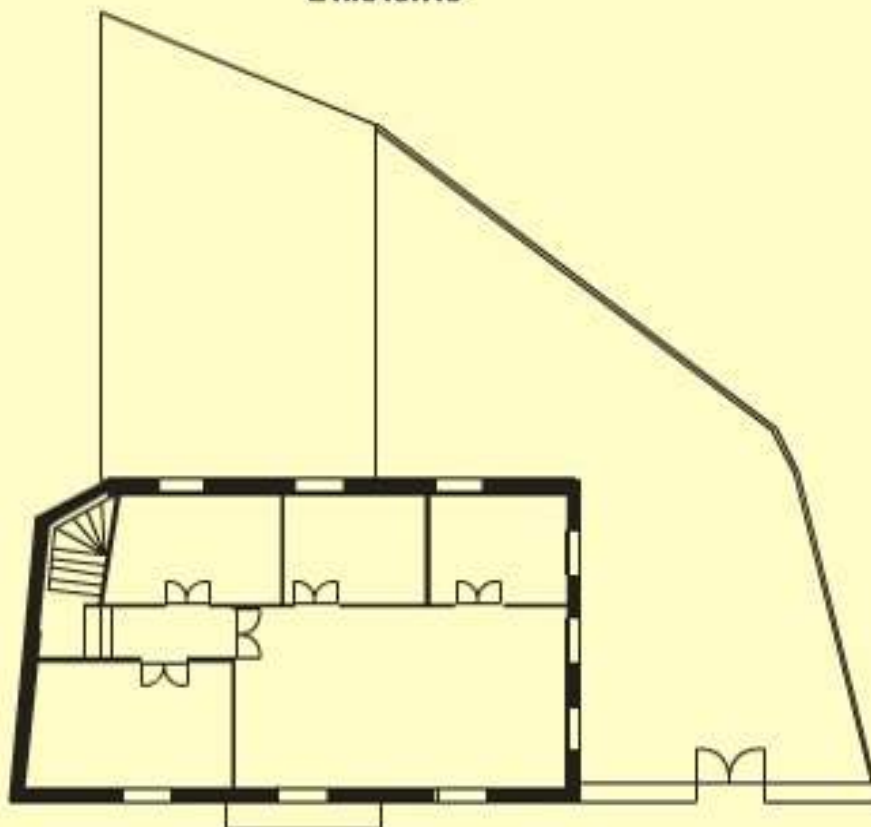

Proposta de Remodelação
Estudo

